


egzemplarz pokazowy

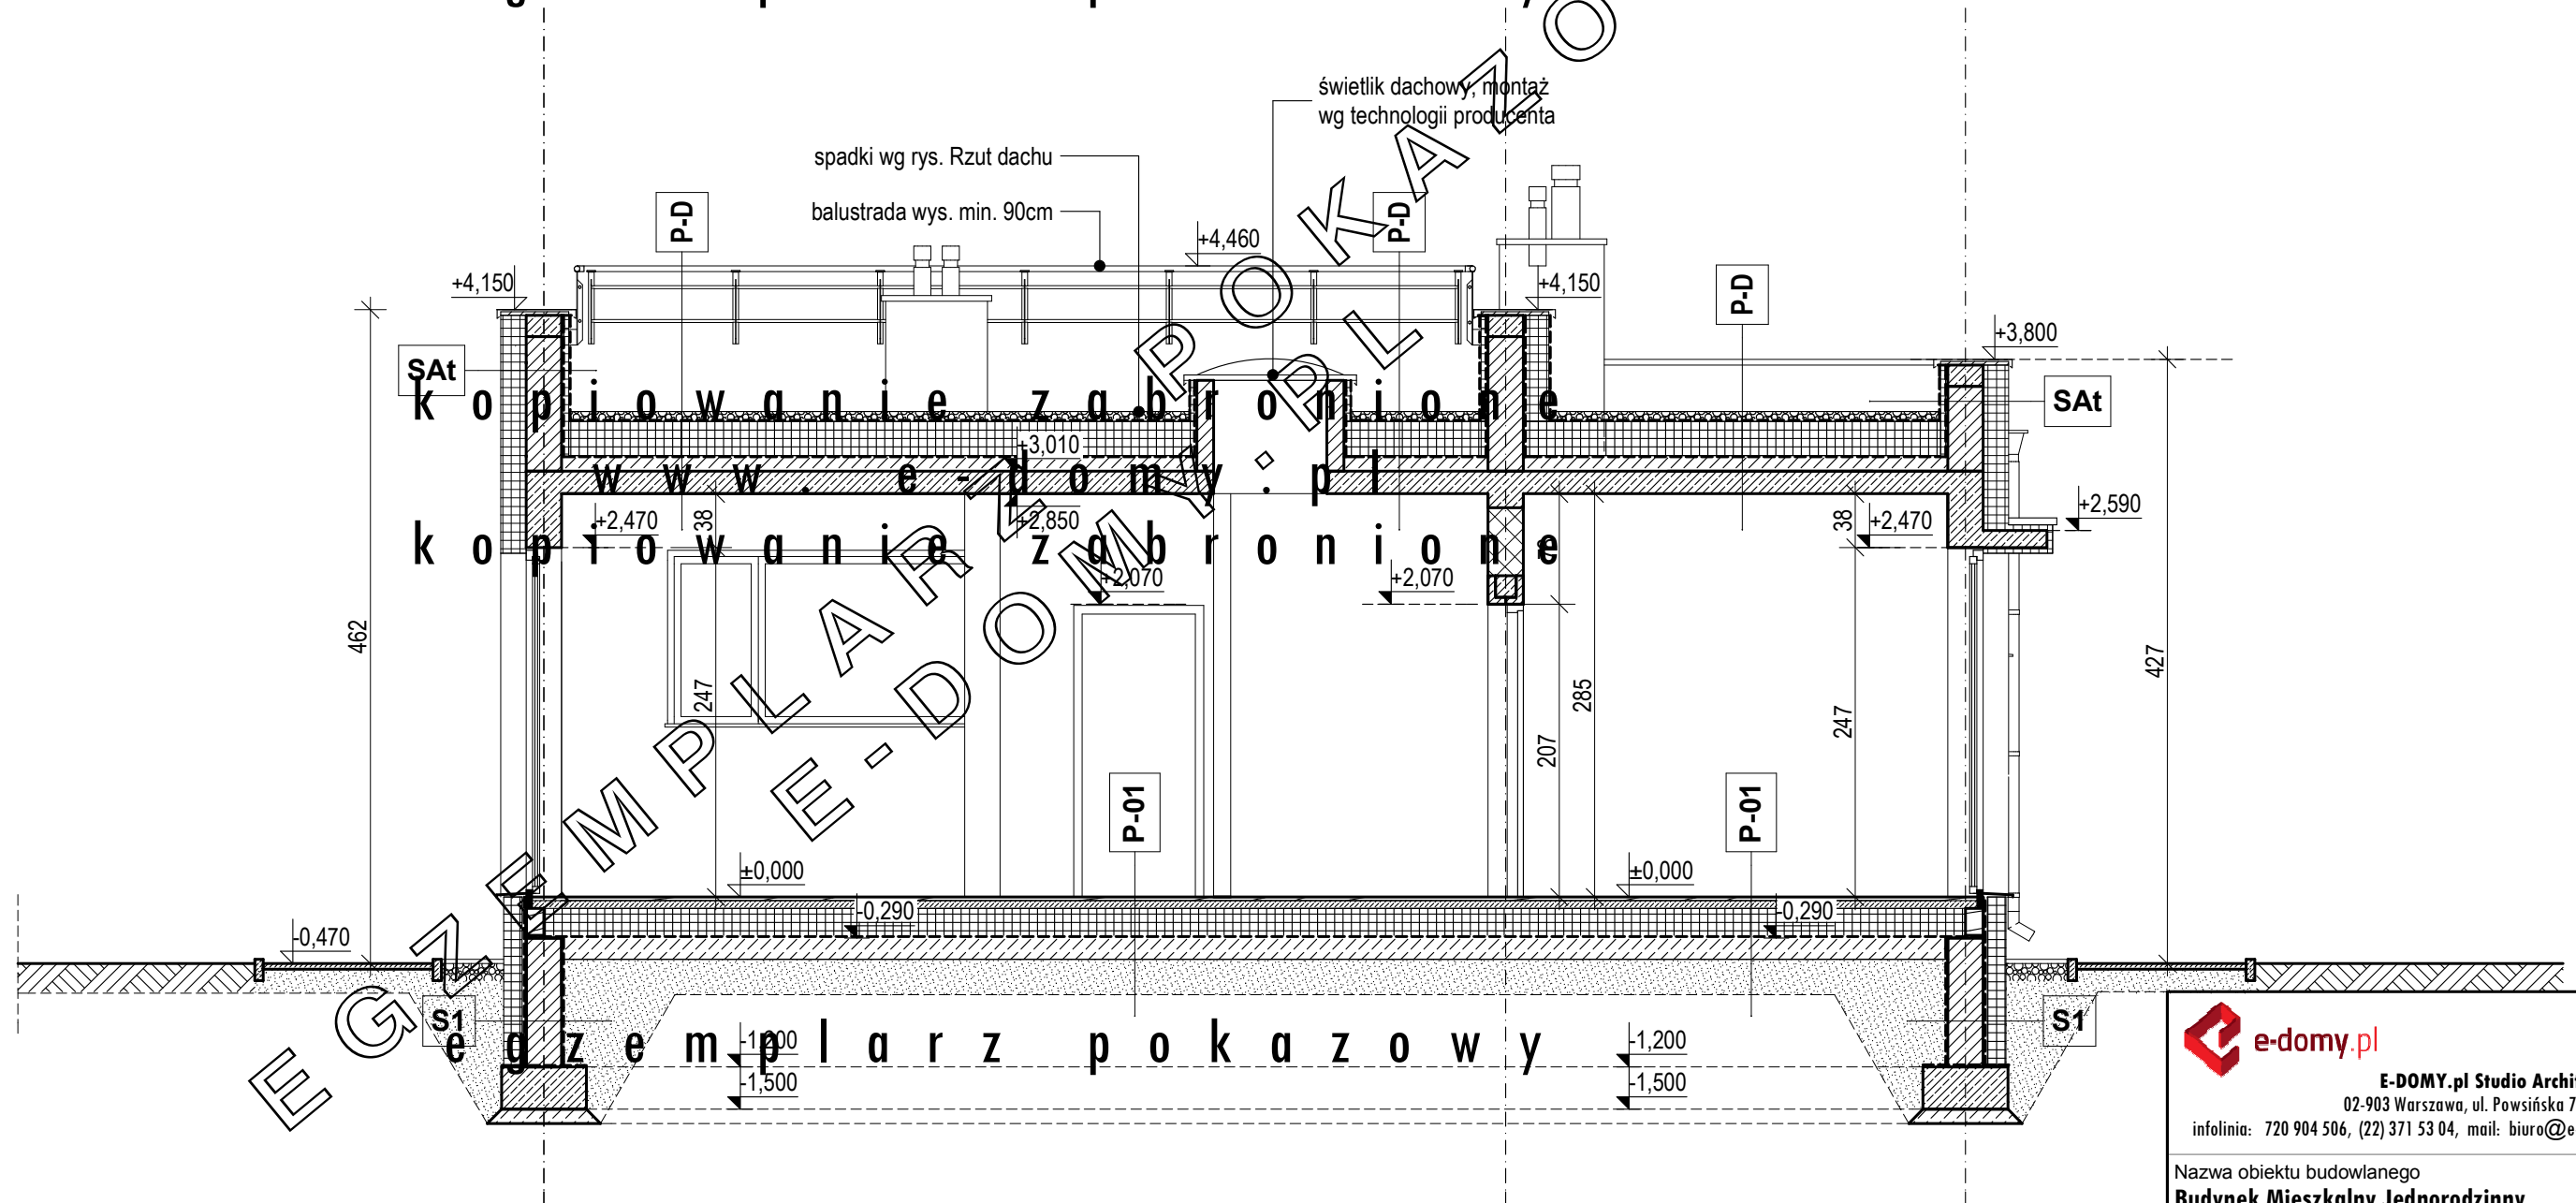

EGZEMPLARZ POKAZOWY

Niniejsze opracowanie nie może być wykorzystywane jako podstawa do uzyskania pozwolenia na budowę. Jedynie nabywając oryginalny projektu domu, kupujący nabywa prawo do wystąpienia o pozwolenie na budowę jednego domu. Internetowa prezentacja projektu nie odzwierciedla pełnego i ostatecznego zakresu dokumentacji. Mogą wystąpić niewielkie różnice między prezentacją a ostateczną dokumentacją techniczną (np. w powierzchniach użytkowych pomieszczeń), z uwagi na ciągle doskonalenie procesu powstawania projektów.

 E-DOMY.pl Studio Architektury 02-903 Warszawa, ul. Powsińska 75 lok. 82 infolinia: 720 904 506, (22) 371 53 04, mail: biuro@e-domy.pl	
Nazwa obiektu budowlanego Budynek Mieszkalny Jednorodzinny TYP E-182	
Projekt Architektoniczno-Budowlany Branża: ARCHITEKTURA EGZEMPLARZ POKAZOWY	
Nazwa rysunku	Przekrój
Numer rysunku	Skala rysunku
E182/2	1:50