


Powierzchnia użytkowa w naszych projektach jest liczona wg normy PN-ISO 9836:1997.

Wg w/w normy powierzchnie pomieszczeń podane są wg stanu  
wykończonego ścian.

Niniejsze opracowanie jest demonstracyjną wersją projektu  
typowego Pracowni Architektonicznej e-DOMY.pl Studio Architektury  
strona internetowa [www.e-domy.pl](http://www.e-domy.pl).

Zgodnie z ustawą o prawie autorskim i prawach pokrewnych, autorzy projektu zastrzegają prawa autorskie do niniejszego projektu i zakazują wykorzystywania go do celów handlowych, reklamowych, do sprzedaży, reprodukowania i kopiowania bez naszej zgody i wiedzy.

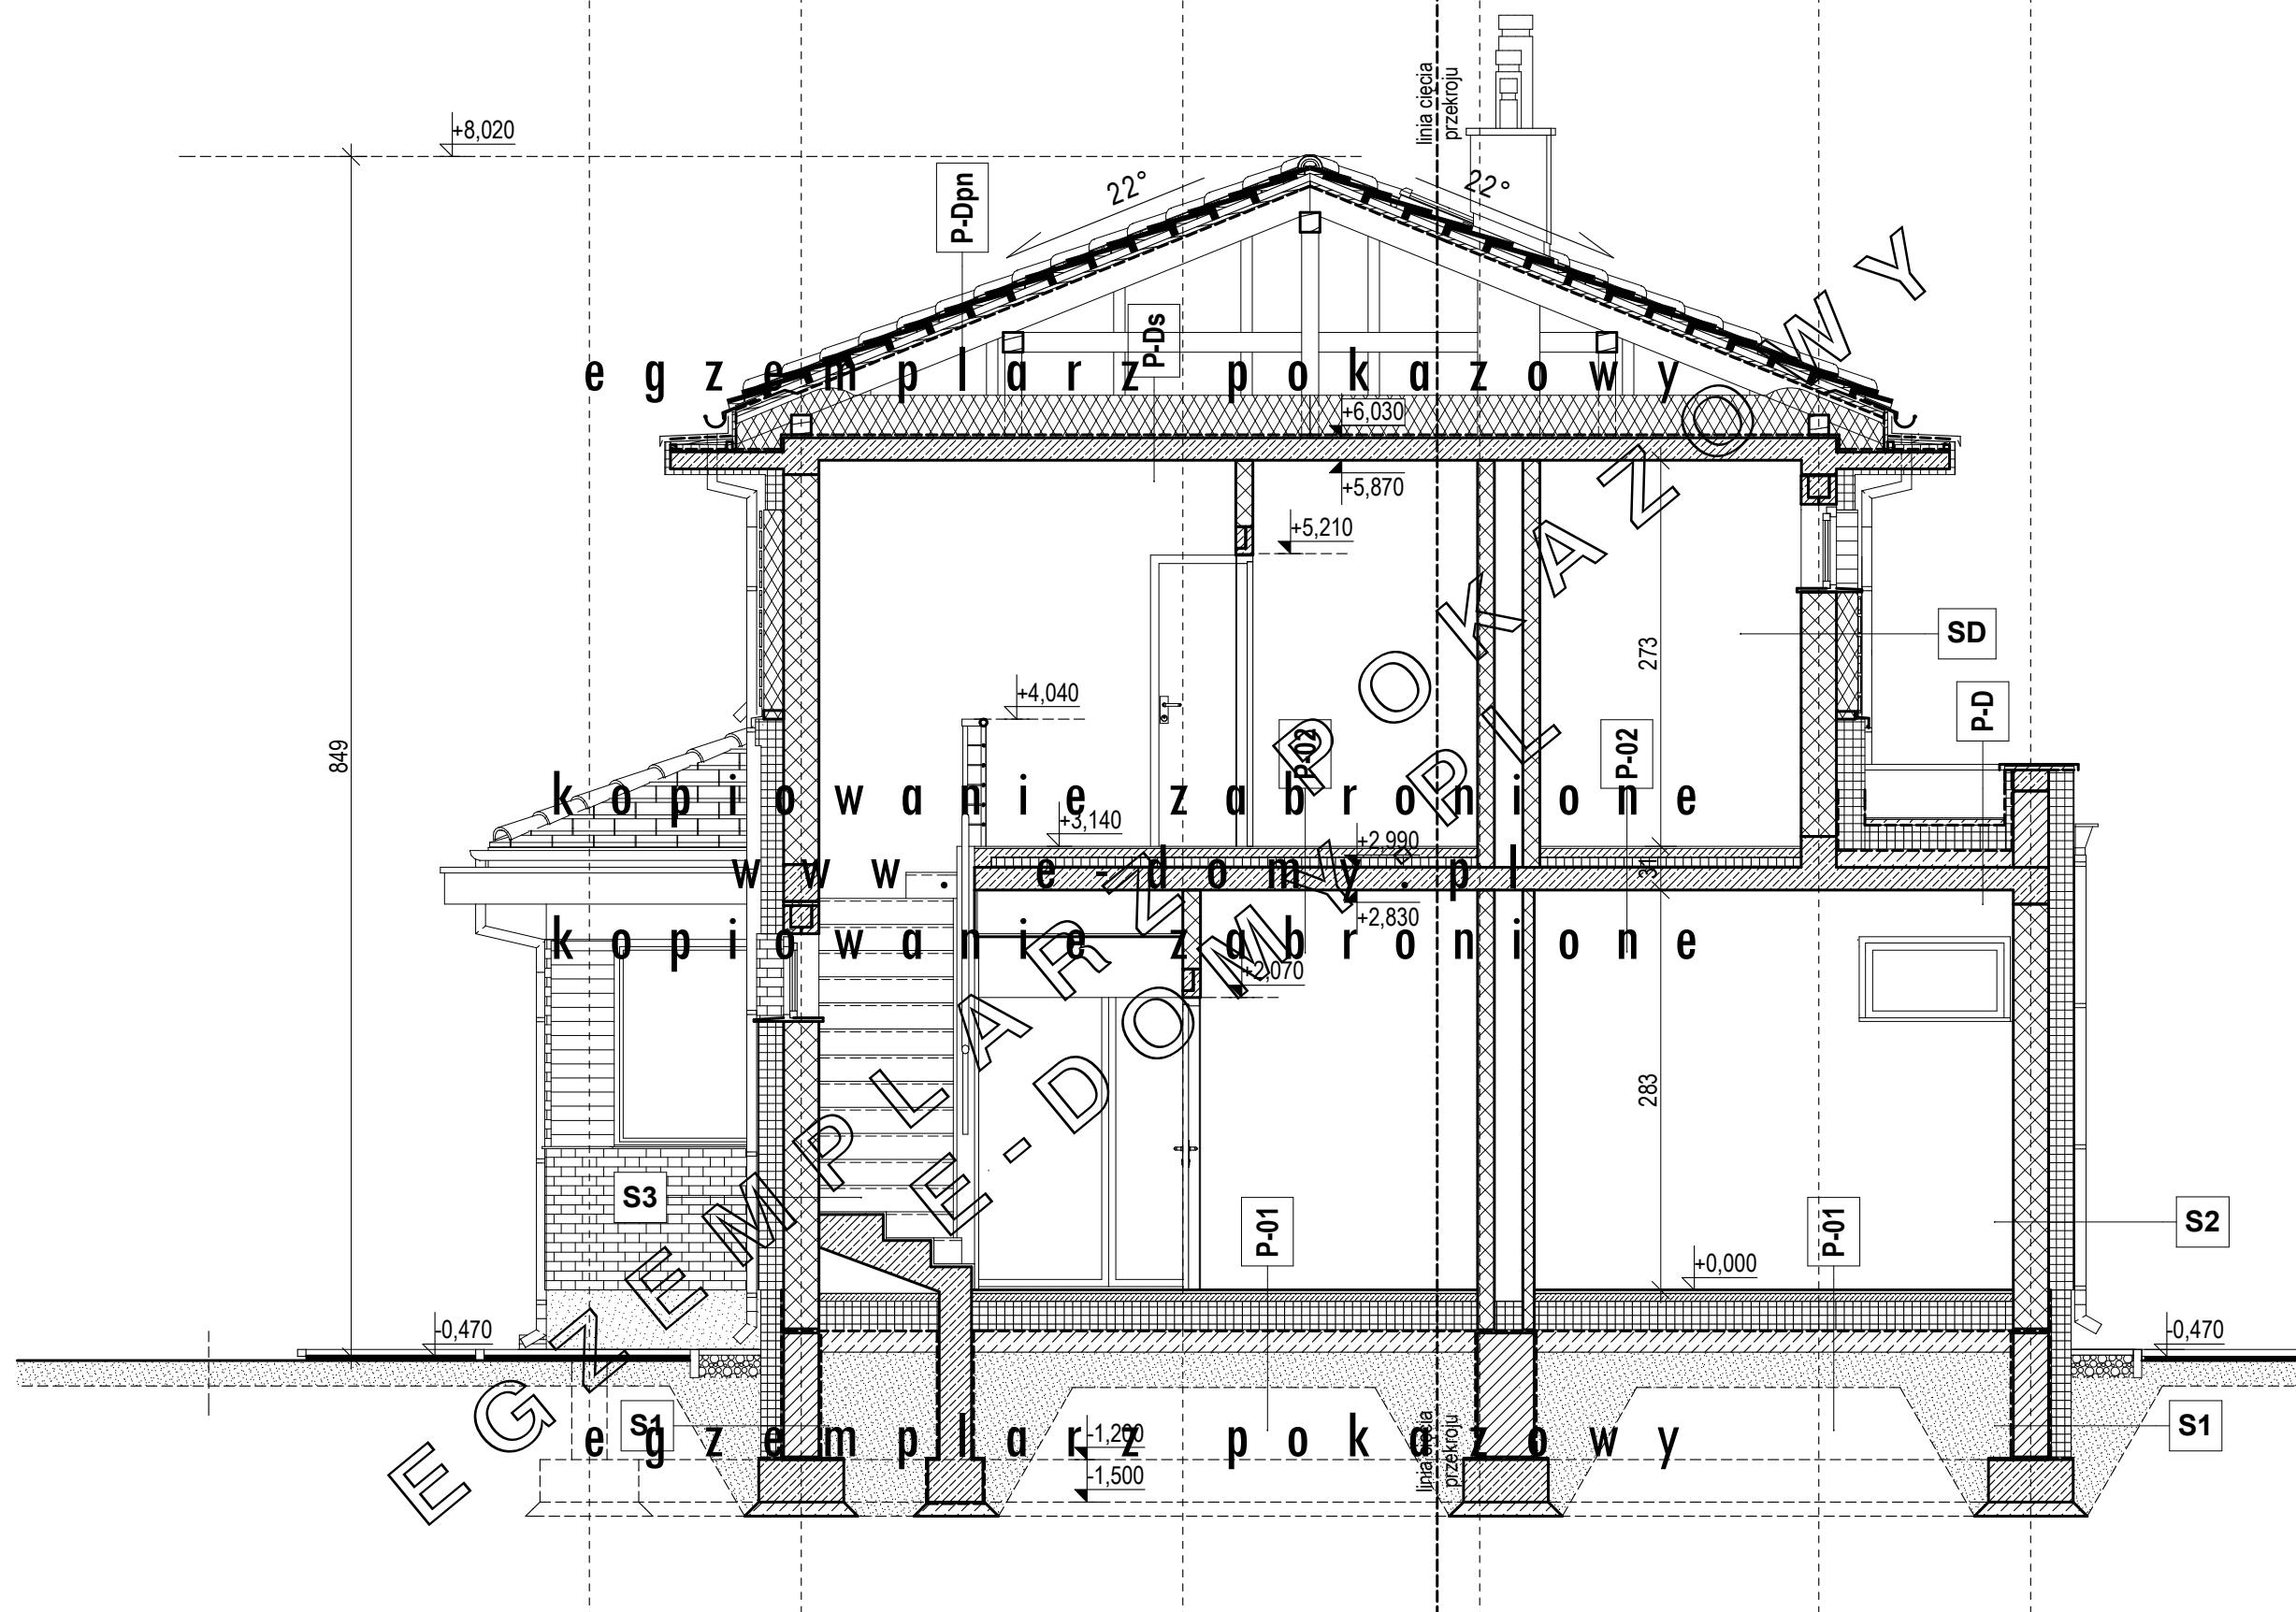

# E G Z E M P L A R Z P O K A Z O W Y

Niniejsze opracowanie nie może być wykorzystywane jako podstawa do uzyskania pozwolenia na budowę. Jedynie nabywając oryginalny projektu domu, kupujący nabywa prawo do wystąpienia o pozwolenie na budowę jednego domu. Internetowa prezentacja projektu nie odzwierciedla pełnego i ostatecznego zakresu dokumentacji. Mogą wystąpić niewielkie różnice między prezentacją a ostateczną dokumentacją techniczną (np. w powierzchniach użytkowych pomieszczeń), z uwagi na ciągłe doskonalenie procesu powstawania projektów.



**E-DOMY.pl Studio Architektury**

02-903 Warszawa, ul. Powsińska 75 lok. 82

infolinia: 720 904 506, (22) 371 53 04, mail: [biuro@e-domy.pl](mailto:biuro@e-domy.pl)

Nazwa obiektu budowlanego

**Budynek Mieszkalny Jednorodzinny**

**TYP E-201L**

Projekt Architektoniczno-Budowlany

Branża: **ARCHITEKTURA**

## EGZEMPLARZ POKAZOWY

Nazwa rysunku

### Przekrój A-A

	Numer rysunku	Skala rysunku
--	---------------	---------------

**E201L/3**

**1:50**