


e g z e m p l a r z p o k a z o w y

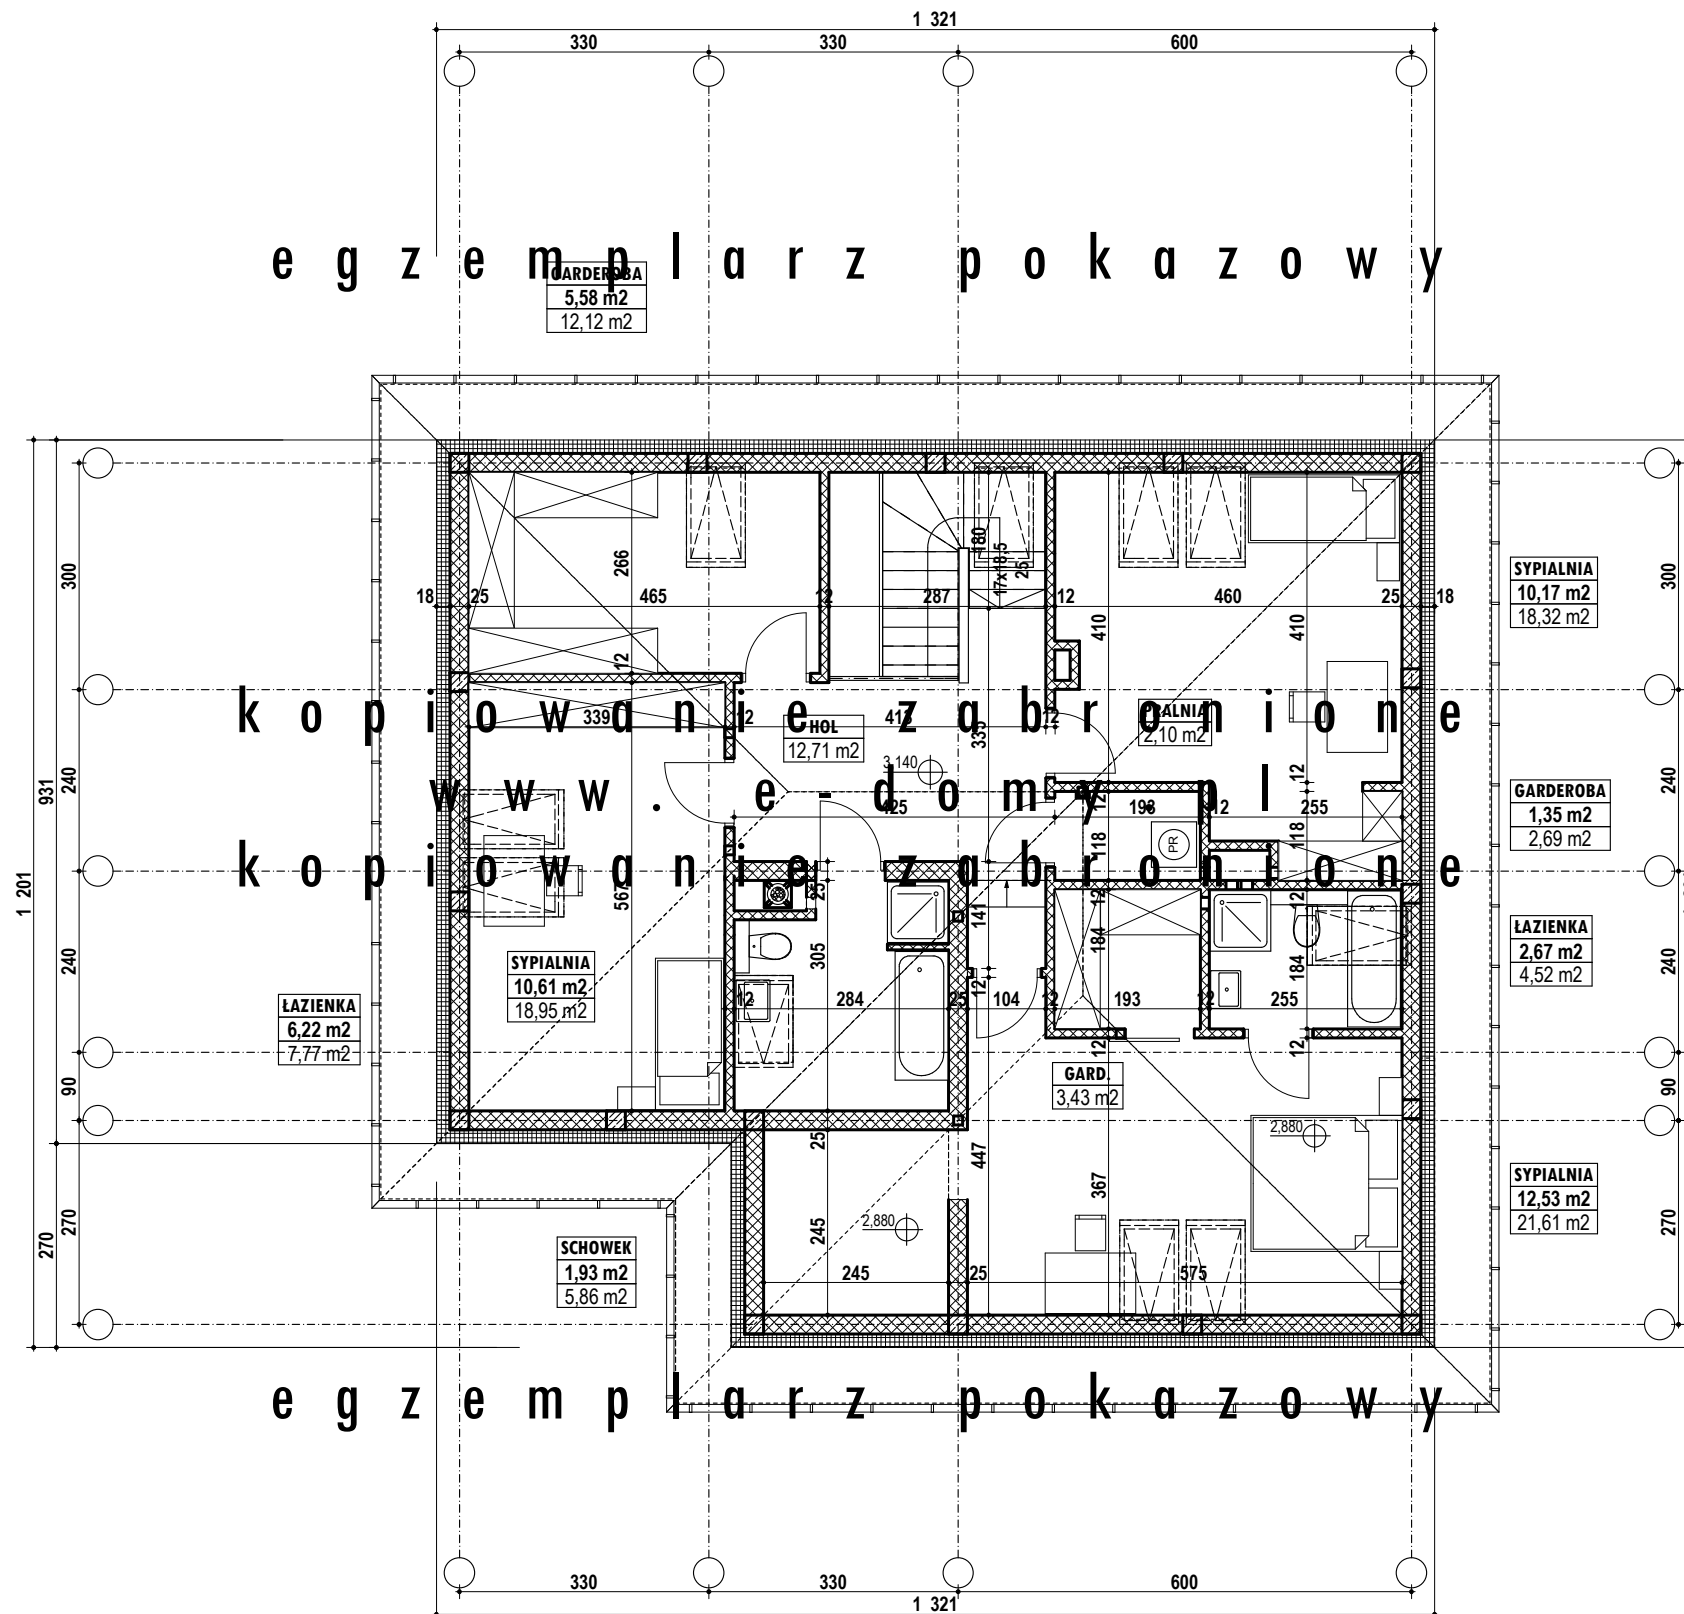

e g z e m p l a r z p o k a z o w y

E G Z E M P L A R Z P O K A Z O W Y

Niniejsze opracowanie nie może być wykorzystywane jako podstawa do uzyskania pozwolenia na budowę. Jedynie nabywając oryginalny projektu domu, kupujący nabywa prawo do wystąpienia o pozwolenie na budowę jednego domu. Internetowa prezentacja projektu nie odzwierciedla pełnego i ostatecznego zakresu dokumentacji. Mogą wystąpić niewielkie różnice między prezentacją a ostateczną dokumentacją techniczną (np. w powierzchniach użytkowych pomieszczeń), z uwagi na ciągle doskonalenie procesu powstawania projektów.

 e-domy.pl E-DOMY.pl Studio Architektury 02-903 Warszawa, ul. Powsińska 75 lok. 82 infolinia: 602 823 923, (22) 371 53 04, mail: biuro@e-domy.pl	
Nazwa obiektu budowlanego Budynek Mieszkalny Jednorodzinny TYP E-105L	
Projekt Architektoniczno-Budowlany Branża: ARCHITEKTURA EGZEMPLARZ POKAZOWY	
Nazwa rysunku Rzut poddasza	
Numer rysunku E105L/2	Skala rysunku 1:100