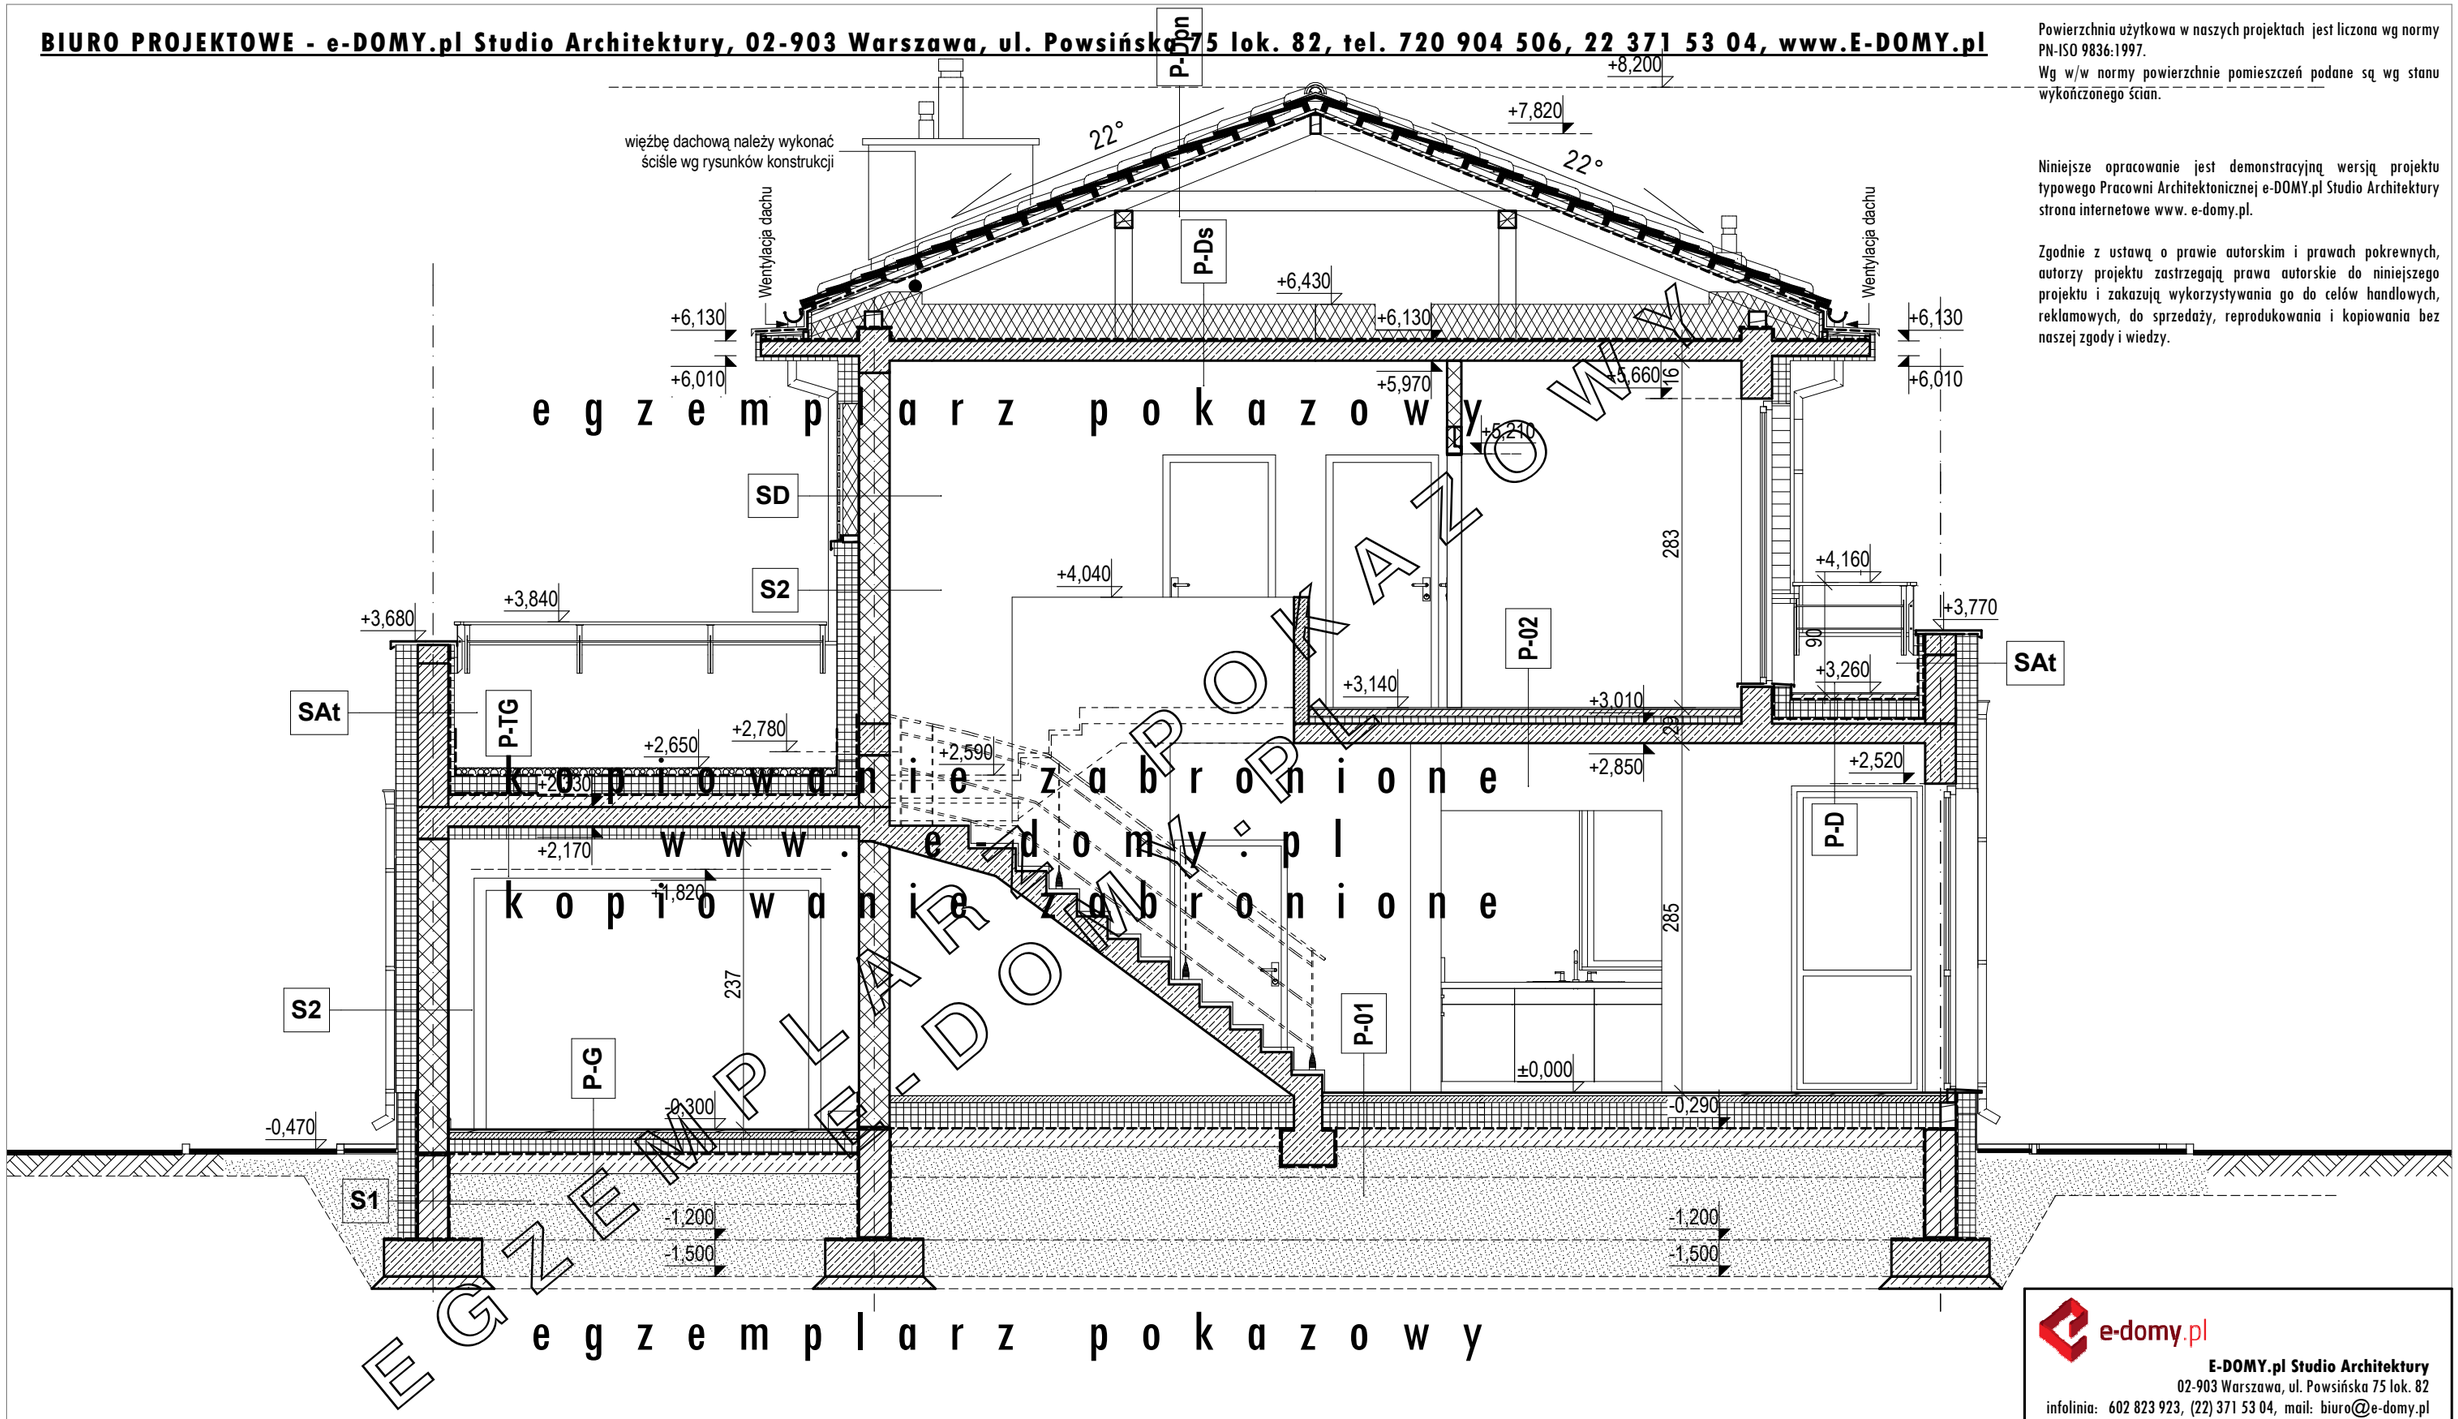


egzemplarz pokazowy
kopiowanie zabronione
www.e-domy.pl
kopiowanie zabronione
EGZEMPLARZ POKAZOWY
EGZEMPLARZ E-DOMY.PL
egzemplarz pokazowy

Powierzchnia użytkowa w naszych projektach jest liczona wg normy PN-ISO 9836:1997.
Wg w/w normy powierzchnie pomieszczeń podane są wg stanu wykończonego ścian.

Niniejsze opracowanie jest demonstracyjną wersją projektu typowego Pracowni Architektonicznej e-DOMY.pl Studio Architektury strona internetowe www. e-domy.pl.

Zgodnie z ustawą o prawie autorskim i prawach pokrewnych, autorzy projektu zastrzegają prawa autorskie do niniejszego projektu i zakazują wykorzystywania go do celów handlowych, reklamowych, do sprzedaży, reprodukowania i kopiowania bez naszej zgody i wiedzy.

e-domy.pl
**E-DOMY.pl Studio Architektury**
02-903 Warszawa, ul. Powsińska 75 lok. 82
infolinia: 602 823 923, (22) 371 53 04, mail: biuro@e-domy.pl

Nazwa obiektu budowlanego
**Budynek Mieszkalny Jednorodzinny**
**TYP E-126L**

Projekt Architektoniczno-Budowlany
Branża: **ARCHITEKTURA**

**EGZEMPLARZ POKAZOWY**

Nazwa rysunku
**Przekrój AA**

Numer rysunku **E126L/4** Skala rysunku **1:50**

**E G Z E M P L A R Z  P O K A Z O W Y**

Niniejsze opracowanie nie może być wykorzystywane jako podstawa do uzyskania pozwolenia na budowę. Jedynie nabywając oryginalny projektu domu, kupujący nabywa prawo do wystąpienia o pozwolenie na budowę jednego domu. Internetowa prezentacja projektu nie odzwierciedla pełnego i ostatecznego zakresu dokumentacji. Mogą wystąpić niewielkie różnice między prezentacją a ostateczną dokumentacją techniczną (np. w powierzchniach użytkowych pomieszczeń), z uwagi na ciągłe doskonalenie procesu powstawania projektów.